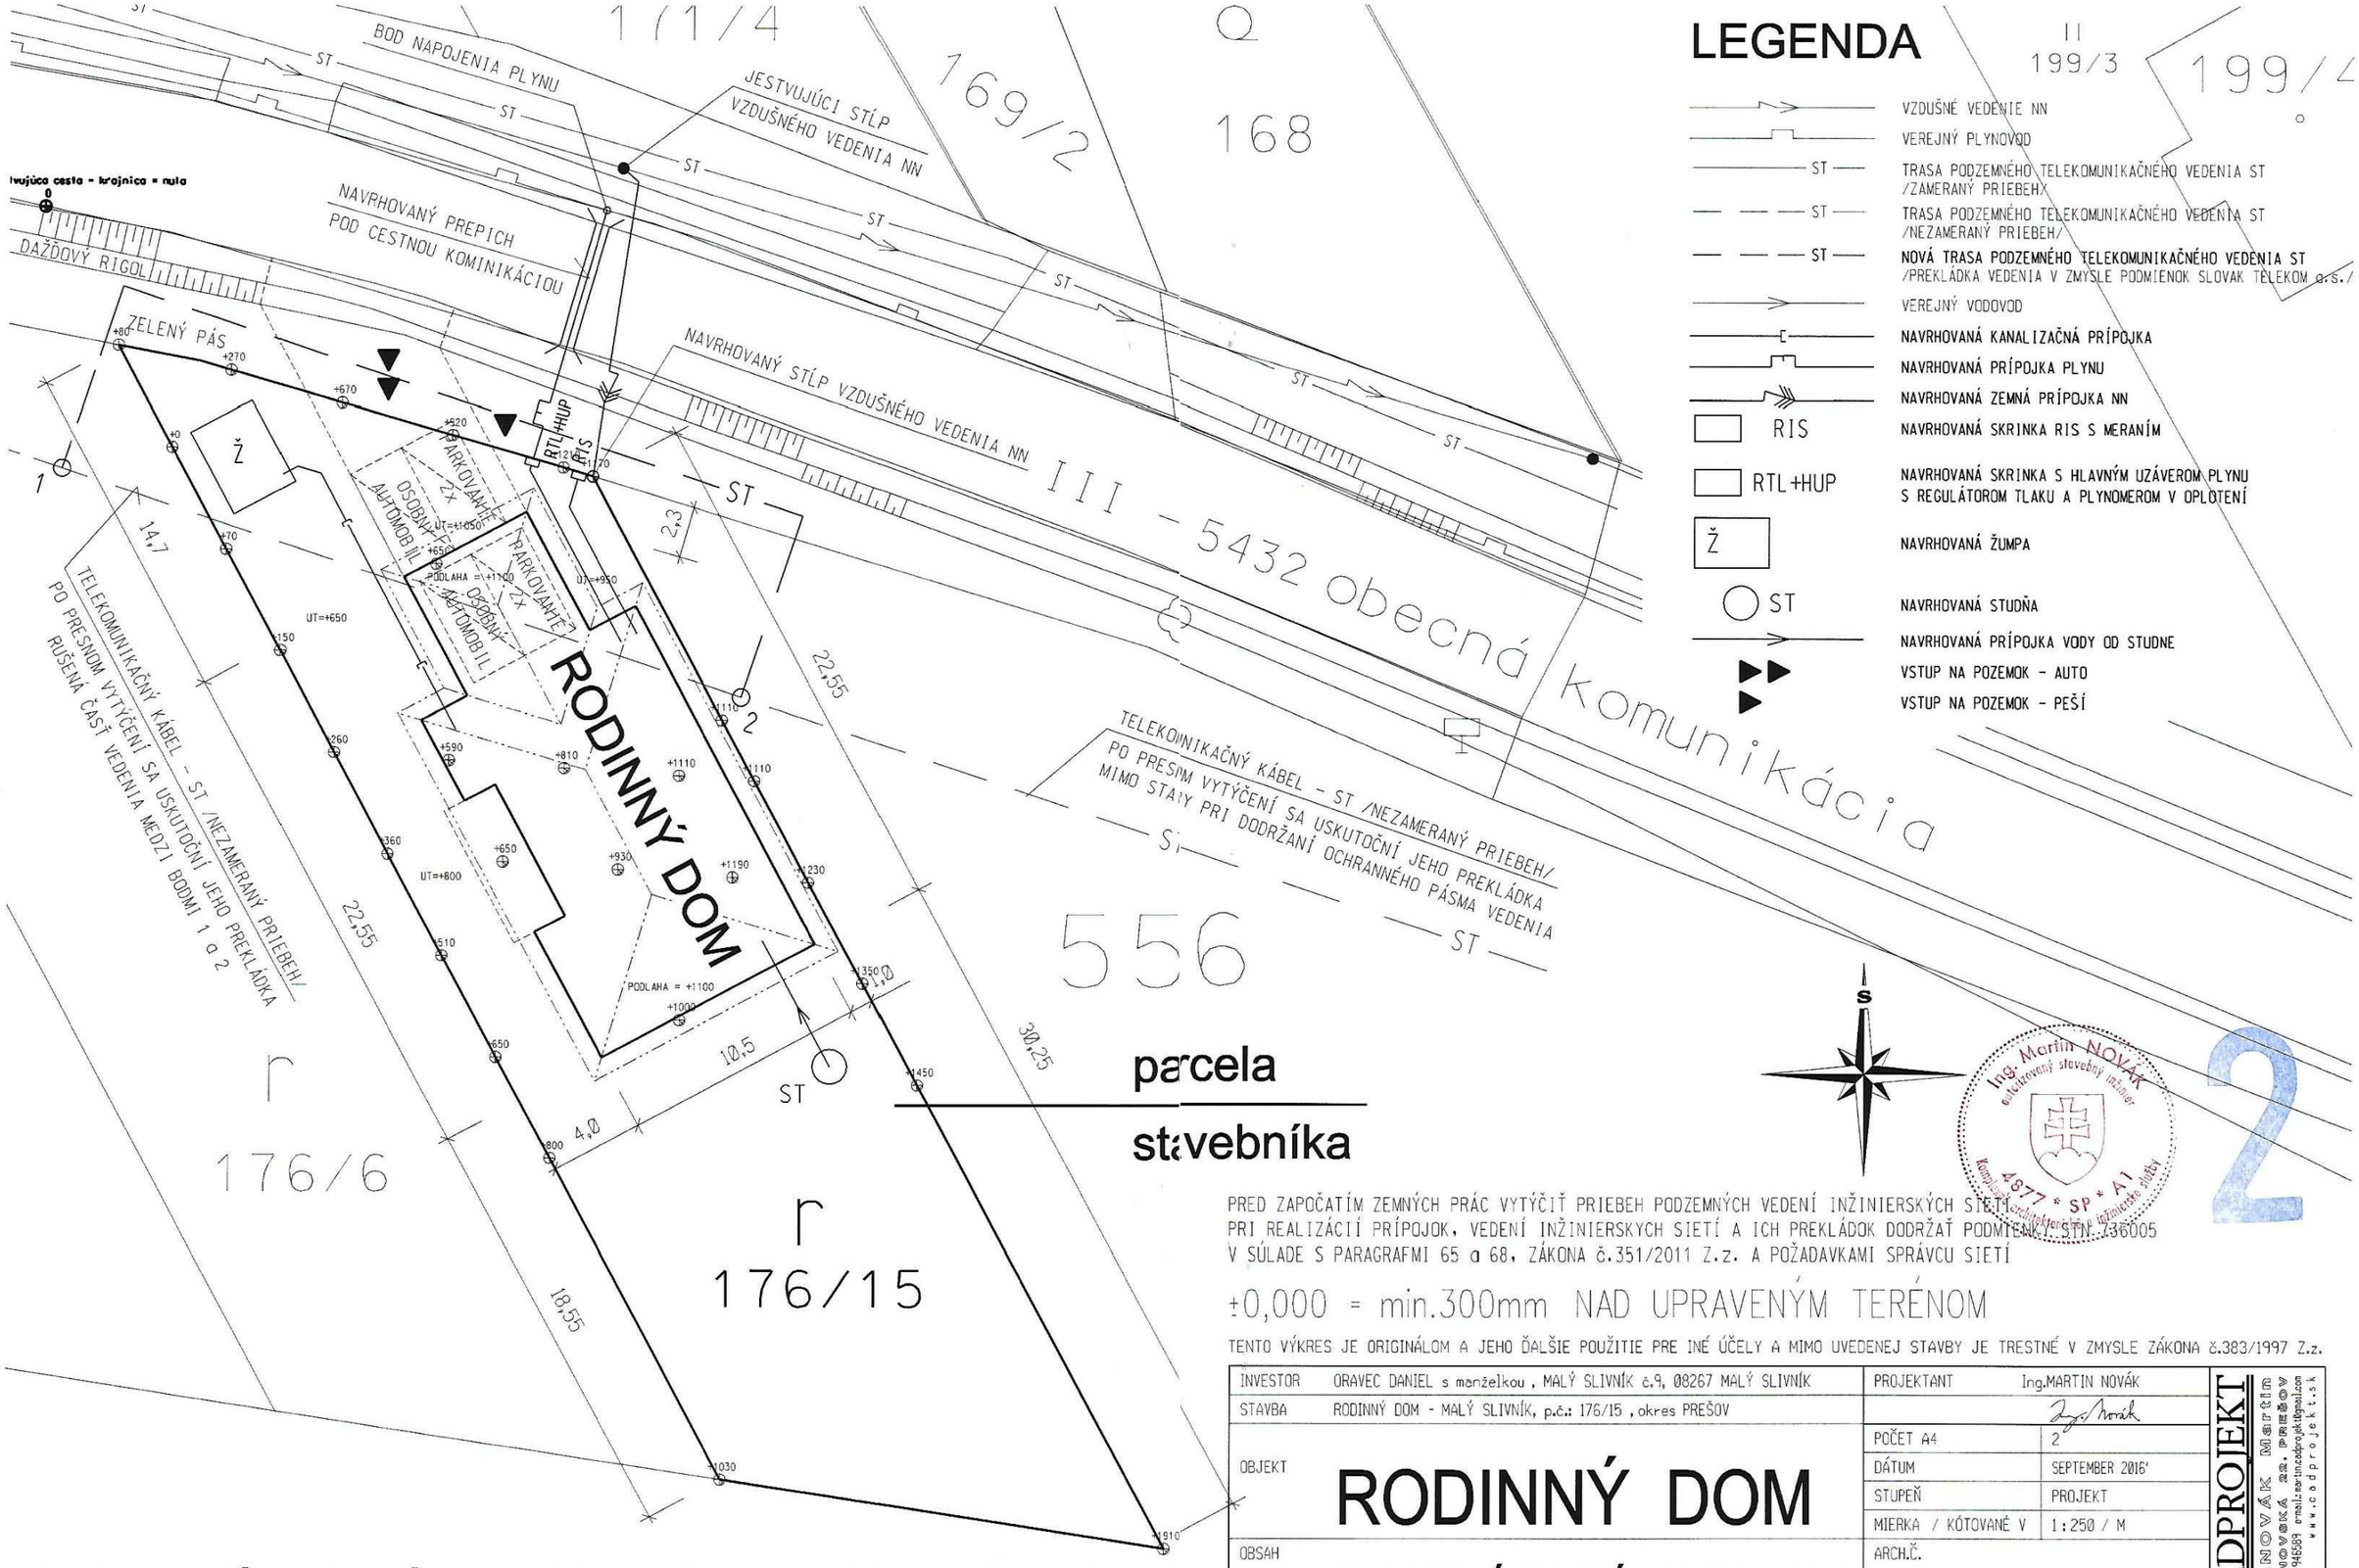

CELKOVÁ SITUÁCIA STAVBY / M 1: 250 /

PRED ZAPOČATÍM ZEMNÝCH PRÁC VYTÝČIŤ PRIEBEH PODZEMNÝCH VEDENÍ INŽINIERSKYCH SIETÍ.
PRI REALIZÁCII PRÍPOJOK, VEDENÍ INŽINIERSKYCH SIETÍ A ICH PREKLÁDOK DODRŽAŤ PODMIENKY STN 736005
V SÚLADE S PARAGRAFMI 65 a 68, ZÁKONA č.351/2011 Z.z. A POŽADAVKAMI SPRÁVCU SIETÍ

±0,000 = min.300mm NAD UPRAVENÝM TERÉNOM

TENTO VÝKRES JE ORIGINÁLOM A JEHO ĎALŠIE POUŽITIE PRE INÉ ÚČELY A MIMO UVEDENEJ STAVBY JE TRESTNÉ V ZMYSLE ZÁKONA č.383/1997 Z.z.

INVESTOR	ORAVEC DANIEL s manželkou , MALÝ SLIVNÍK č.9, 08267 MALÝ SLIVNÍK	PROJEKTANT	Ing.MARTIN NOVÁK
STAVBA	RODINNÝ DOM - MALÝ SLIVNÍK, p.č.: 176/15 , okres PREŠOV		
OBJEKT	RODINNÝ DOM	POČET A4	2
		DÁTUM	SEPTEMBER 2016'
		STUPEŇ	PROJEKT
		MIERKA / KÓTOVANÉ V	1:250 / M
OBSAH	CELKOVÁ SITUÁCIA STAVBY	ARCH.Č.	01.09.2016.ASR - C

CADPROJEKT
Ing.NOVÁK Martin
SAMOSTATNÝ PROJEKTOV
tel.:0907/945583 email:martin.cadprojekt@gmail.com
web.: www.cadprojekt.sk