


ÚZEMNÝ PLÁN OBCE MALÝ SLIVNÍK

LEGENDA:

- HRANICA ZASTAVANÉHO ÚZEMIA K 1.1.1990
 - HRANICA KATASTRA (HRANICA SKÚMANÉHO ÚZEMIA)
 - HRANICE OCHRANNÝCH PÁSIEŤ VŠETKYCH DRUHOV
 - HLAVNÁ KOMUNIKÁCIA
 - OBSLUŽNÉ KOMUNIKÁCIE
 - NEPEVNENÉ ÚČELOVÉ CESTY
 - ZASTÁVKA AUTOBUSU
-
- STOV NÓVYH
 - ELEKTRICKÉ VEDENIE
 - STL ROZVOD PLYNU
 - TRASY TELEKOMUNIKAČNÝCH KÁBLOV
 - TRAFOSTANICA
-
- ① SÁTNE, HYGIENA
 - ② SOCIÁLNE BYVANIE PRESTÁRLÝCH OBCANOV
 - ③ OBECNÝ ÚRAD
 - KULTÚRNY DOM
 - MIESTNA LUDOVÁ KNÍŽNICA
 - OSVETOVÉ ZARIADENIE
 - POZIARNÁ ZBRANICA
 - ④ BITUNOK MALÝ SLIVNÍK - MÄSOKOMBINÁT PREŠOV
 - ⑤ FÁRMA MALÝ SLIVNÍK
 - ⑥ Špeciálna základná škola
 - ⑦ BYVALÝ GÄTER
 - ⑧ DOM NÄDEJE

ZOZNAM VEREJNOSPESNÝCH STAVIEB :

- 7** STAVBA STOŽAROVEJ TRAFOSTANICE TL 12 22/ 0,4 kV
0 VÝKONE IOOKVA
- 8** TELEKOMUNIKAČNÄ SIEŤ

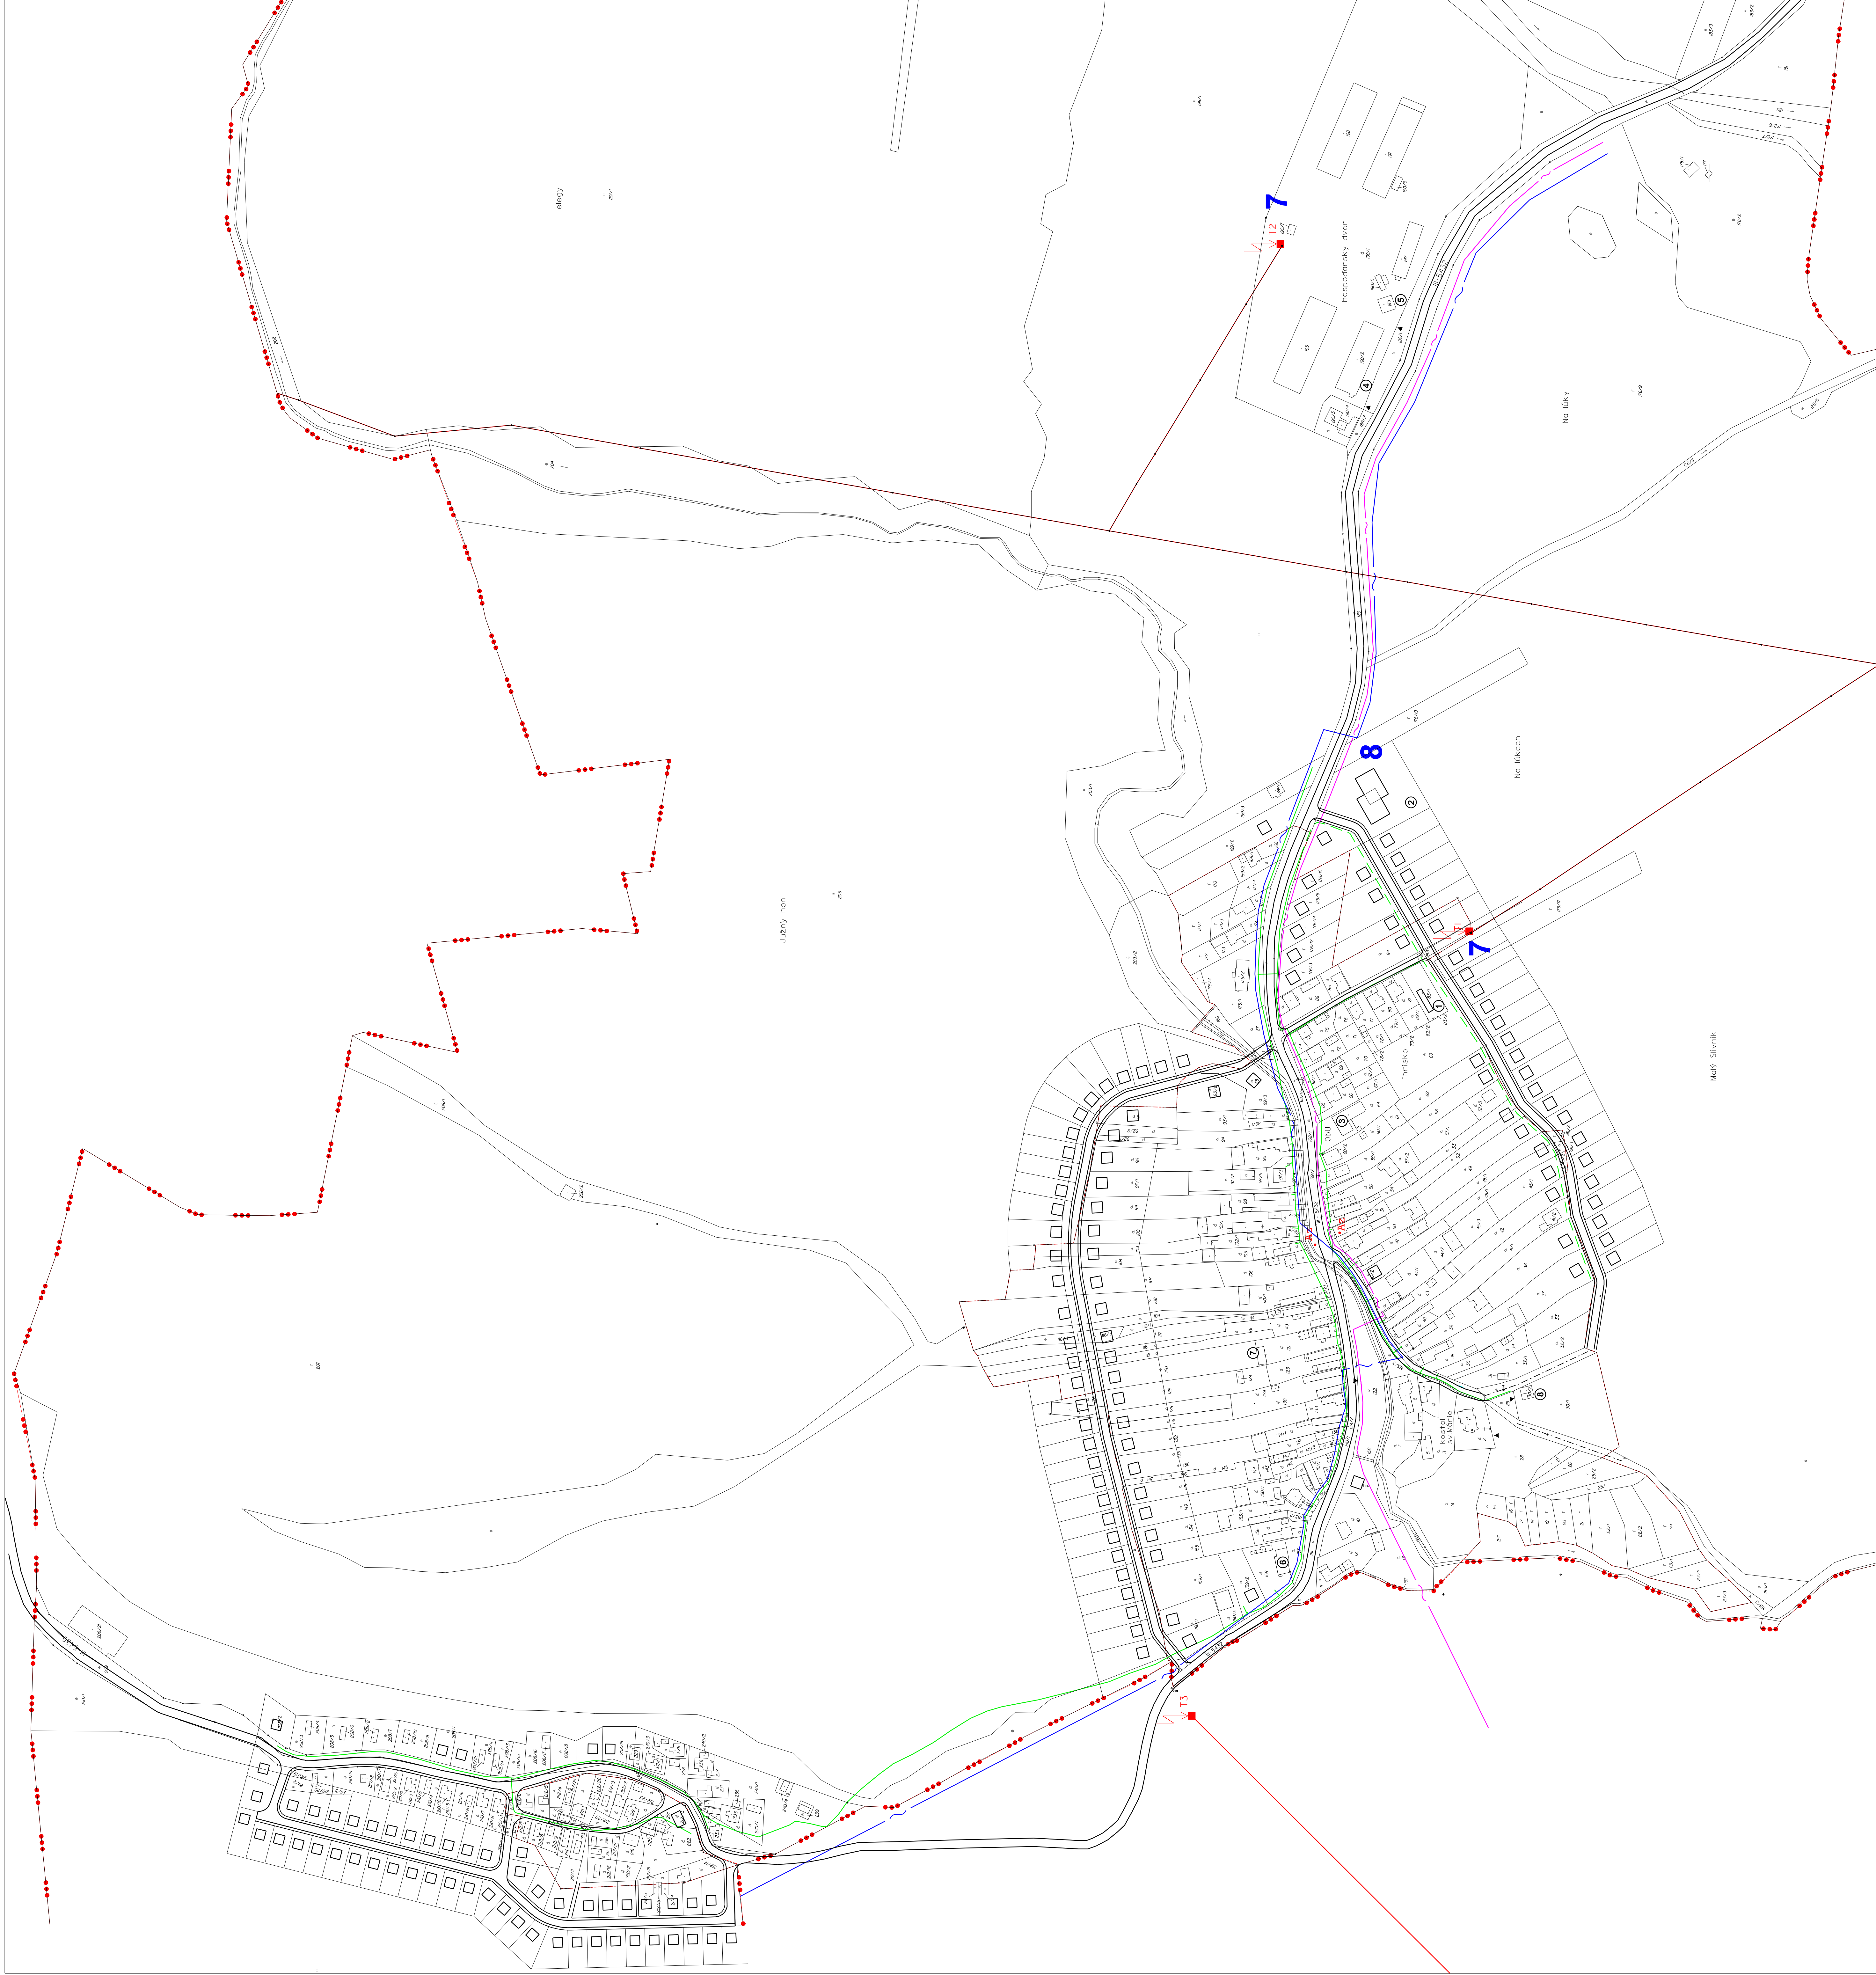

schvádené
obecnou samosprávou
v Malom Slivníku
um. č. zo dňa

číslo VZN, ktorým sa schválilo: **číslo ÚPN-O**

Ladislav Terpek
starosta obce

 Tento projekt bol realizovaný s finančnou pomocou z Európskeho fondu regionálneho rozvoja (ERDF) v rámci Operačného programu Rozvoj ľudských zdrojov a infraštruktúra, ktorého realizáciu vykonáva J. Ministerstvo výstavby a regionálneho rozvoja SR.

objektívneť	OBECNÝ ÚRAD MALÝ SLIVNÍK
autor	Ing.arch. Jozef Kúma, Ing.arch. Vítor Malinový
období projektování	Ing. Jozef Kúma, Ing. Vítor Malinový
digitálne spracovanie	Ing. Jozef Kúma, Ing. Vítor Malinový
období výročia	Ing. Peter Babičková, Ing. Zuzana Benková, Ing. Karel Liska
stavby akcie	TECHNICKÉHO VYHRAŠOVÄNIA OBCE ENERGETIKA, TELEKOMUNIKÁCIE
meriete	1:25 000
arch.č.	A-01/2008

4

**UZEMNÝ PLÁN OBCE
MALÝ SLIVNÍK**