

ÚZEMNÝ PLÁN OBCE MALÝ SLIVNÍK


LEGENDA:

- HRANICA ZASTAVANÉHO ÚZEMIA K L.L. B90
 - HRANICA KATASTRA (HRANICA SKÚMANÉHO ÚZEMIA)
 - HRANICE OCHRANNÝCH PÁSIEM VŠETKYCH DRUHOV
 - HLAVNÁ KOMUNIKÁCIA
 - OBSLUŽNÉ KOMUNIKÁCIE
 - NEOSPEVNEŇE ÚČELOVE CESTY
 - ZASTÁVKA AUTOBUSU
-
- STOV:
 - návrh:
 - stávaj:
 - VODOVOD VO VÝSTAVBE
 - SPLAŠKOVÁ KANALIZÁCIA
 - SPEVNIENE A NAVÝŠENIE BREHOV
 - ČISTIAREŇ ODPADOVÝCH VÔD
 - VODOJEM

- 1 SÁTNE - HYGIENA
- 2 SOCIÁLNE BYVANIE PRESTARÝCH OBCANOV
- 3 OBCENÝ ÚRAD
- 4 KULTÚRNY DOM
- 5 MESTNÁ LUDOVÁ KNÍŽNICA
- 6 OSVETLOVE ZARIADENIE
- 7 POZIARNÁ ZBRUJENICA
- 8 BITÚNK MALÝ SLIVNÍK - MASOKOMBINÁT PREŠOV
- 9 FARMA MALÝ SLIVNÍK
- 10 Špeciálna základná škola
- 11 BYVALÝ GATER
- 12 DOM NÁDEJE

ZOZNAM VEREJNOSPESŇNÝCH STAVIEB :

- 3 STAVBY ZASOBOVACÍCH VODOVODOV
- 4 ZACHYTENIE PRAMENOV, PRÍVODNÉ POTRUBIE,
- 5 VODOJEM A SPOTREBNÁ VODOVODNÁ SIŤ
- 6 STAVBY HLAVNÝCH ZBERAČOV KANALIZAČNEJ
- 7 SIETE A NÁDVAZUJÚCICH ULIČNÝCH STÓK
- 8 STAVBA OBCENEJ ČOV

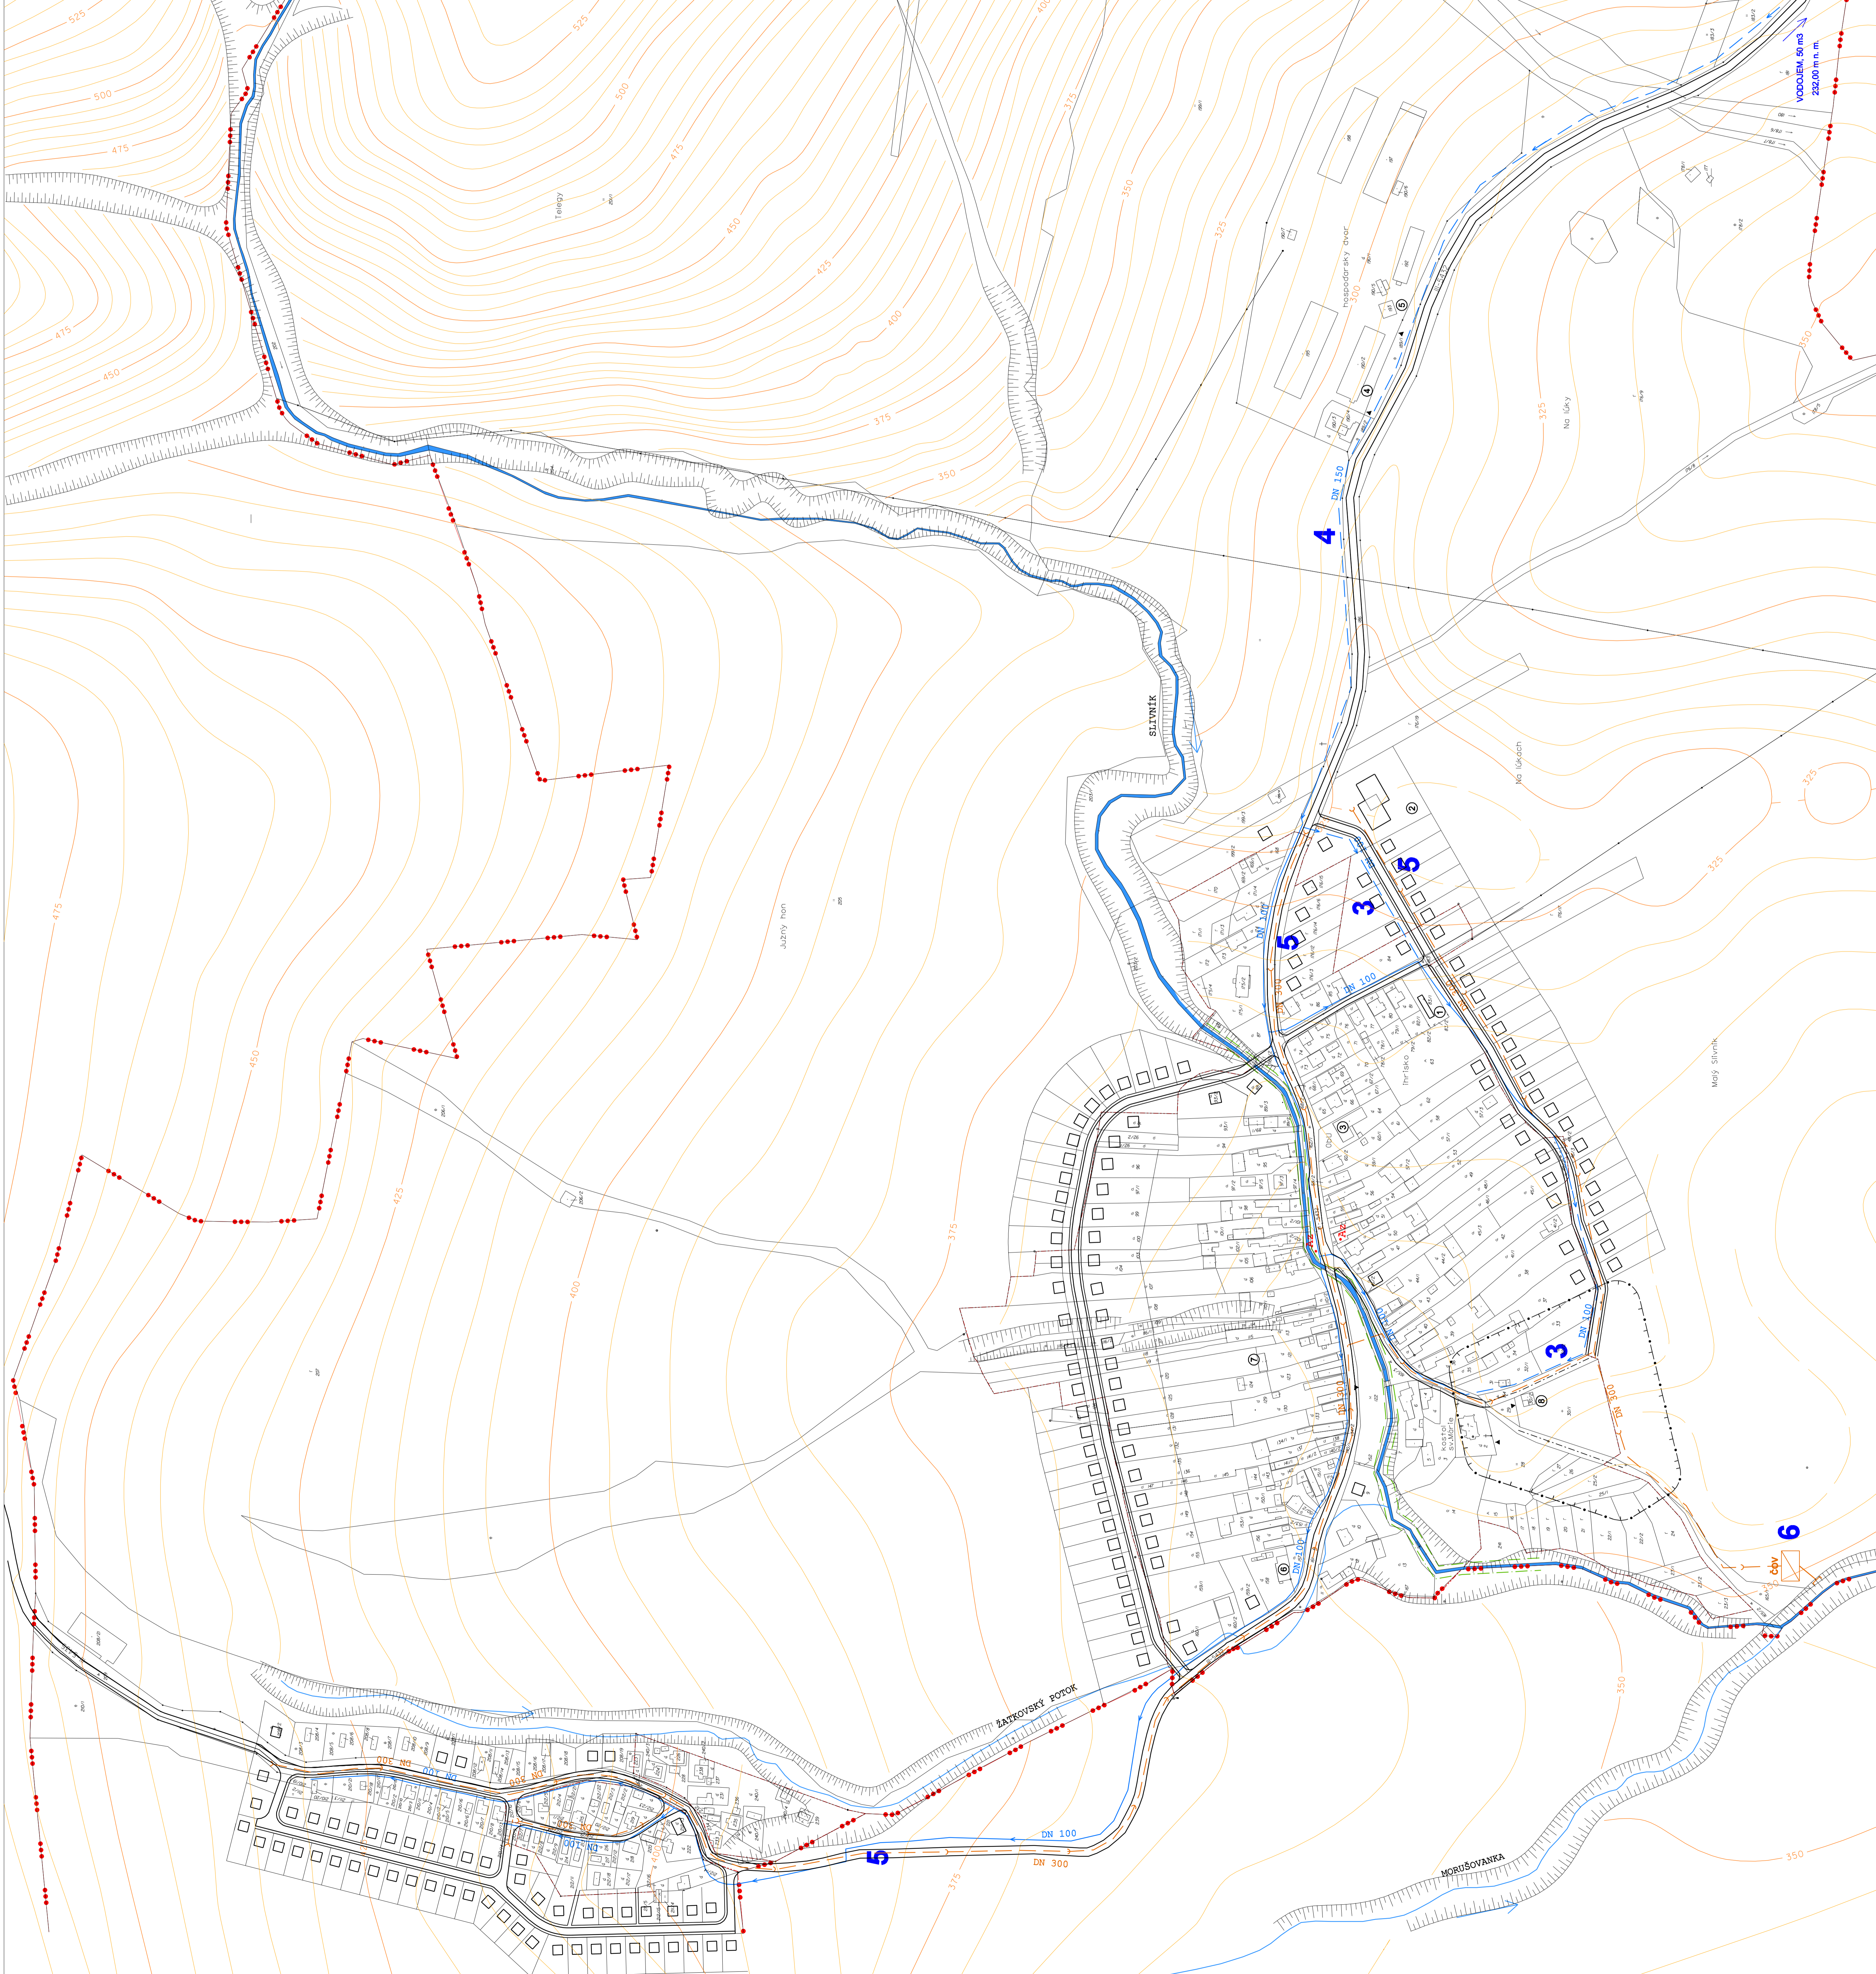

schválené
obecným zastupiteľstvom
v Malom Slivníku
um. č. zo dňa

číslo VZN, ktorým sa schvaľuje zoznam žarf ÚPN-O

Ladislav Ferjak
starosta obce

Tento projekt bol realizovaný s finančnou pomocou Európskej únie z Európskeho fondu regionálneho rozvoja v rámci Operačného programu Ústredný úrad vlády SR, ktorého administrátorom, ktorého administratívnym orgánom je Ministerstvo výstavby a regionálneho rozvoja SR.

obchádzateľ :	OBCENÝ ÚRAD MALÝ SLIVNÍK
autor :	Ing.arch. Jozef Kráľ, Ing.arch. Viktor Malinový
obdobie projektant :	Ing. arch. Jozef Kráľ, Ing. arch. Viktor Malinový
projektant :	Ing. arch. Jozef Kráľ, Ing. arch. Viktor Malinový
titulárne spracovanie :	Ing. arch. Jozef Kráľ, Ing. arch. Viktor Malinový
obdobie výstavby :	Ing. arch. Jozef Kráľ, Ing. arch. Viktor Malinový
stavba akcie :	Ing. arch. Jozef Kráľ, Ing. arch. Viktor Malinový
metrika 1:2.000	datum: apríl 2008

Ing. arch. Viktor Malinový
Bánska 44, 040 01 Košice
tel: 055 423 23 90
fax: 055 423 23 90
e-mail: vmalinovsky@iol.sk

15

ÚZEMNÝ PLÁN OBCE
MALÝ SLIVNÍK
verzia: A-01/2008